

NATURAUFNAHME 1:500

Kat.Gem.: Berndorf IV 04305

Berndorf, am 18.03.2024

GZ 8486/21


VERMESSUNG-GEOINFORMATION
Prof. Dipl.-Ing. Walter GUGGENBERGER
Ziviltechniker-GmbH FN 352524 v

A-2500 Berndorf, Hernsteiner Straße 2
Tel. 02672 82277-0, Fax 02672-82277-30




geometer@guggenberger.co.at
www.guggenberger.co.at

5m 10m 15m 20m 25m

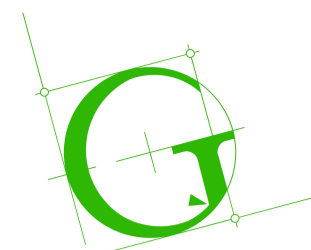

Variante 4-5

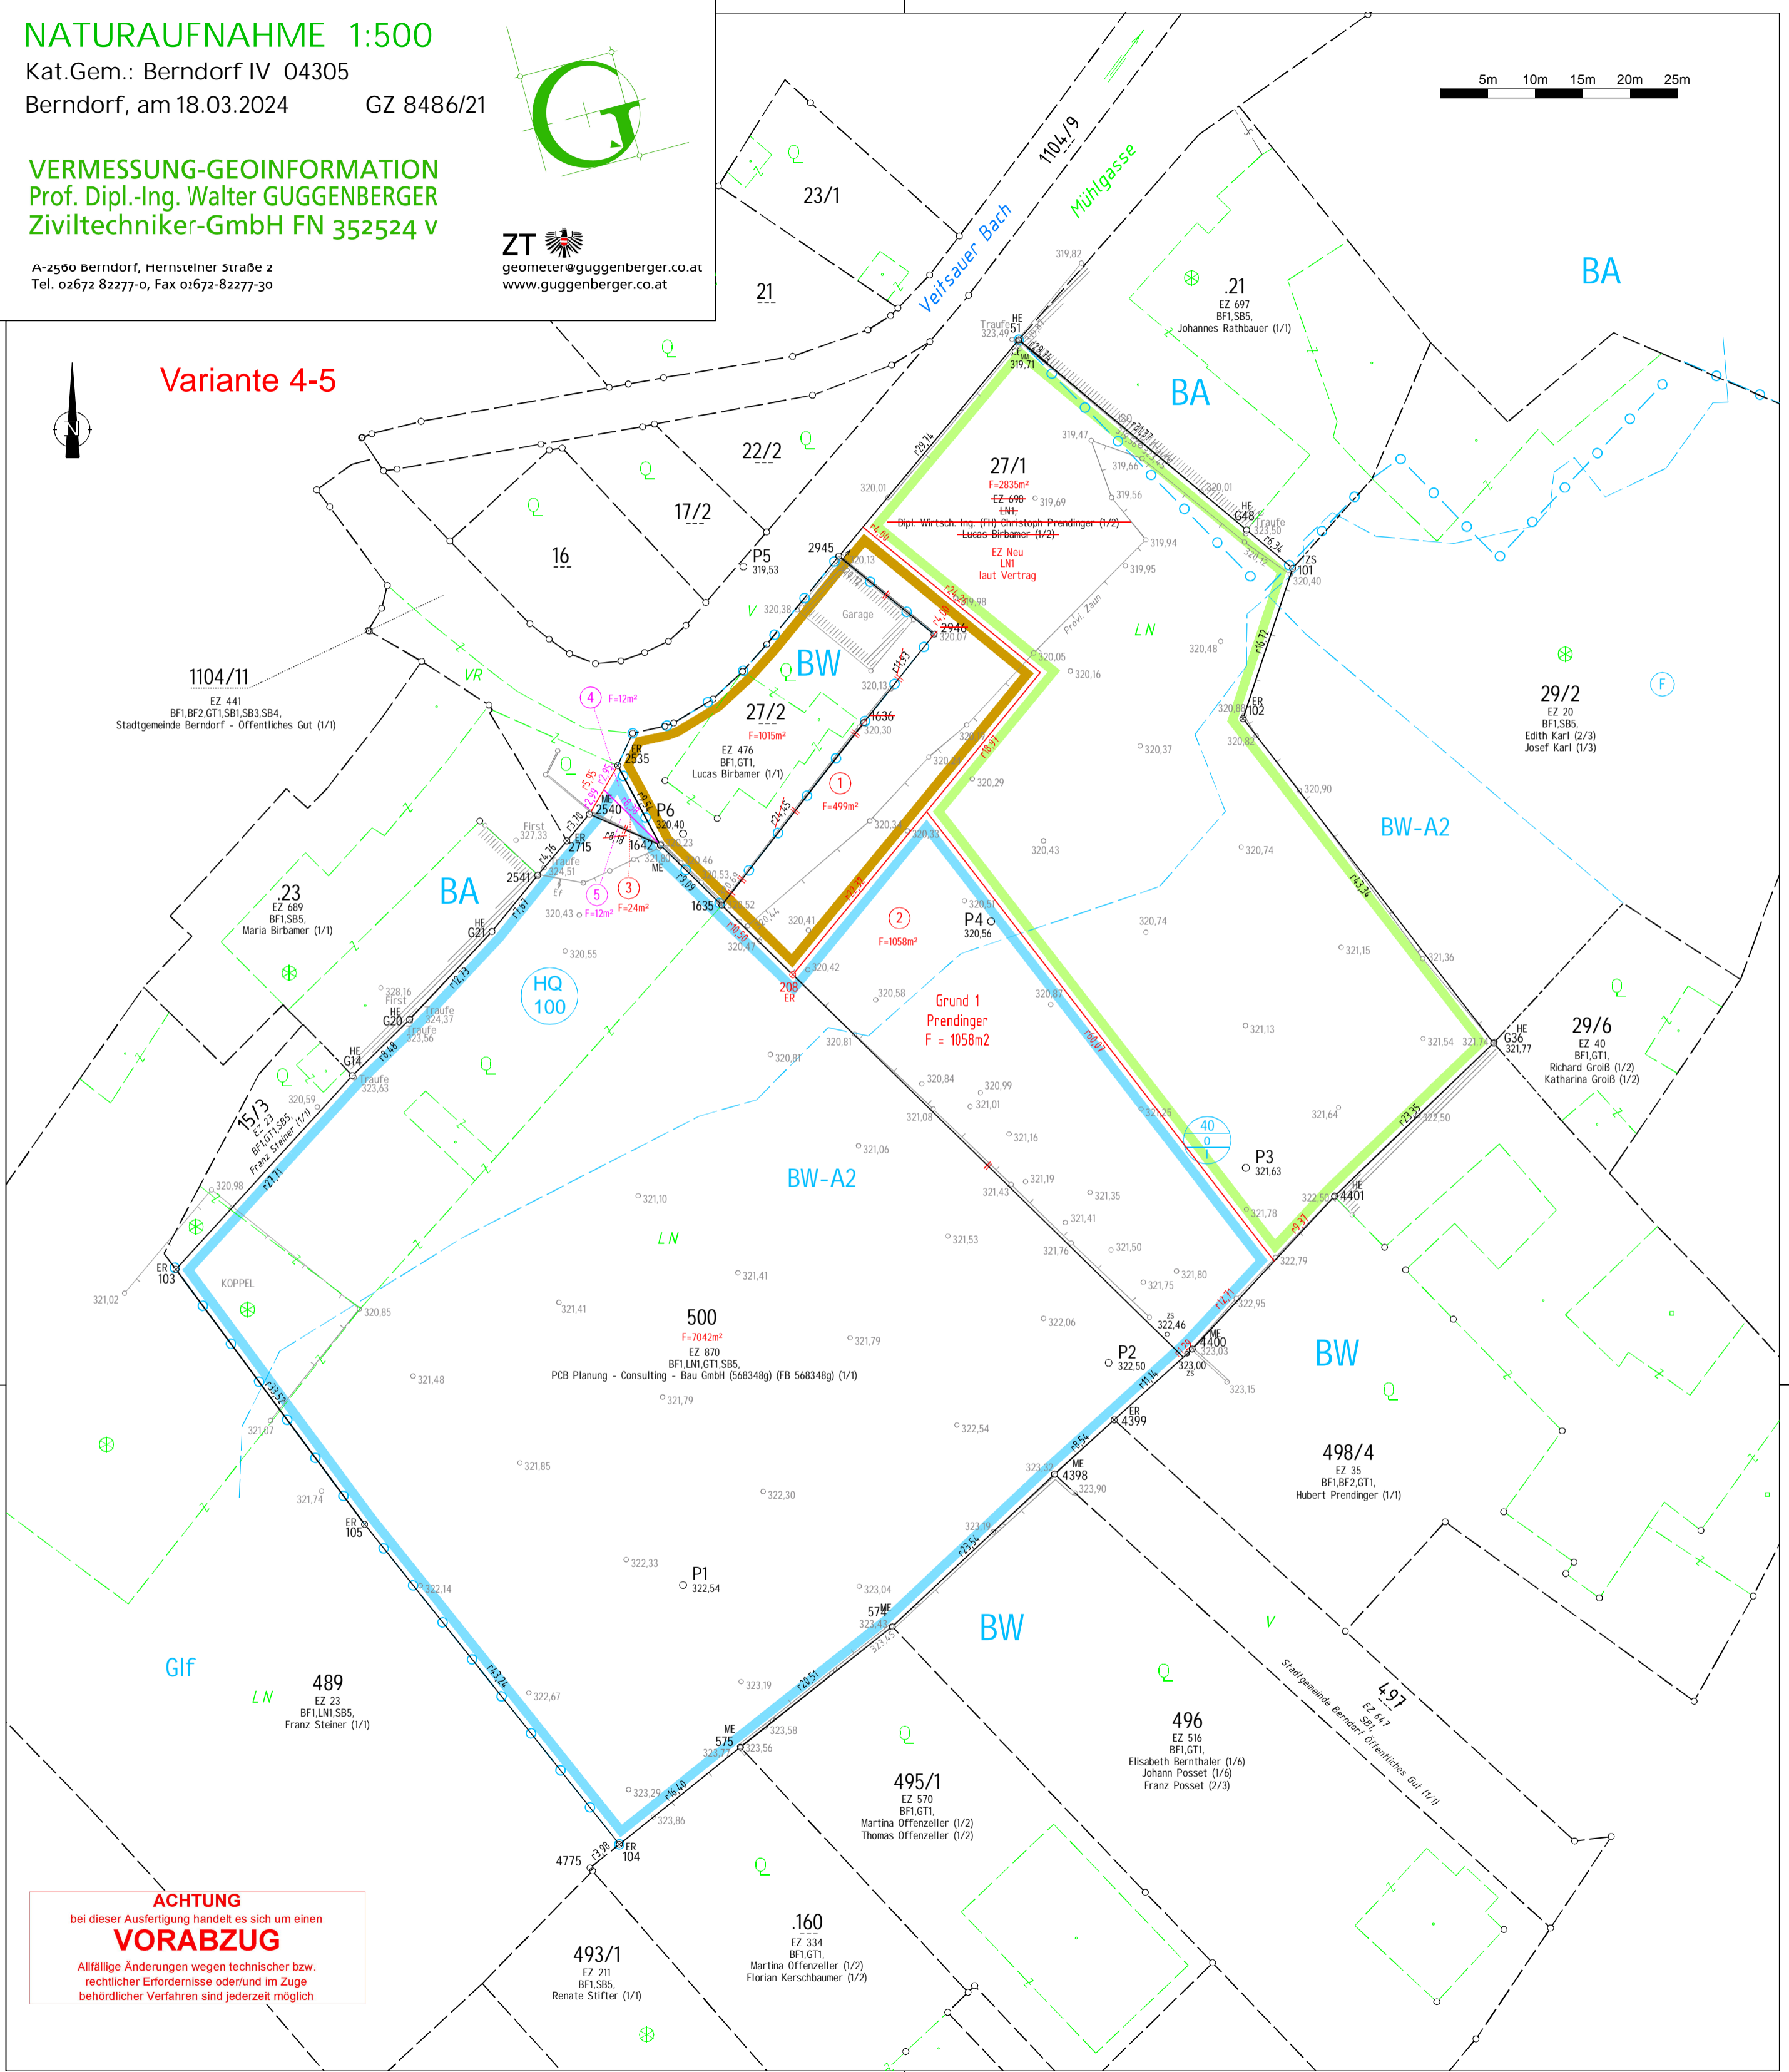

ACHTUNG
bei dieser Ausfertigung handelt es sich um einen
VORABZUG
Allfällige Änderungen wegen technischer bzw.
rechtlicher Erfordernisse oder/und im Zuge
behördlicher Verfahren sind jederzeit möglich